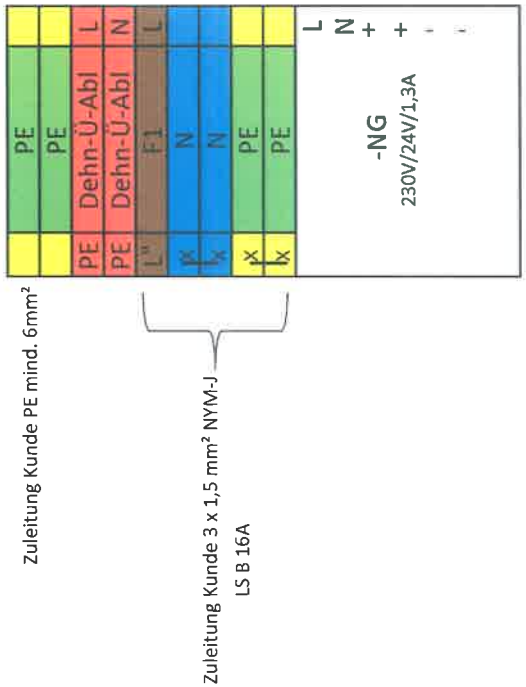

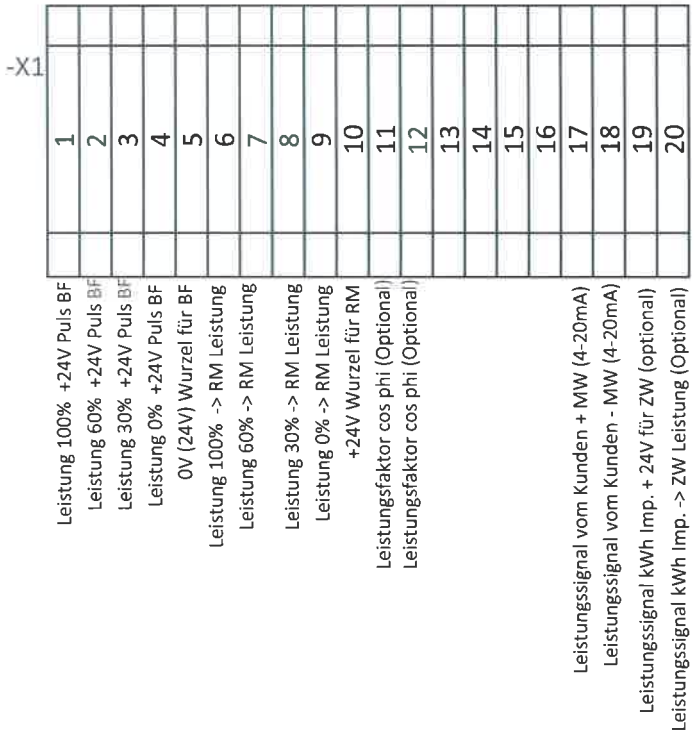

Beachten:
Klemmarbeiten bzw. Verlegungen von Zuleitungen werden bauseits vom Kunden ausgeführt!!

Ergänzung geändert					
Ergänzung geändert					
Zeichnung	01.12.2012	Schmid Thomas		Dürrbeck Horst	
	Datum	Gezeichnet	Gesehen	Geprüft	
Fernwirkanlage Stromeinspeiser					Blatt-Nr. / Zeichn. Nr. / Maßstab

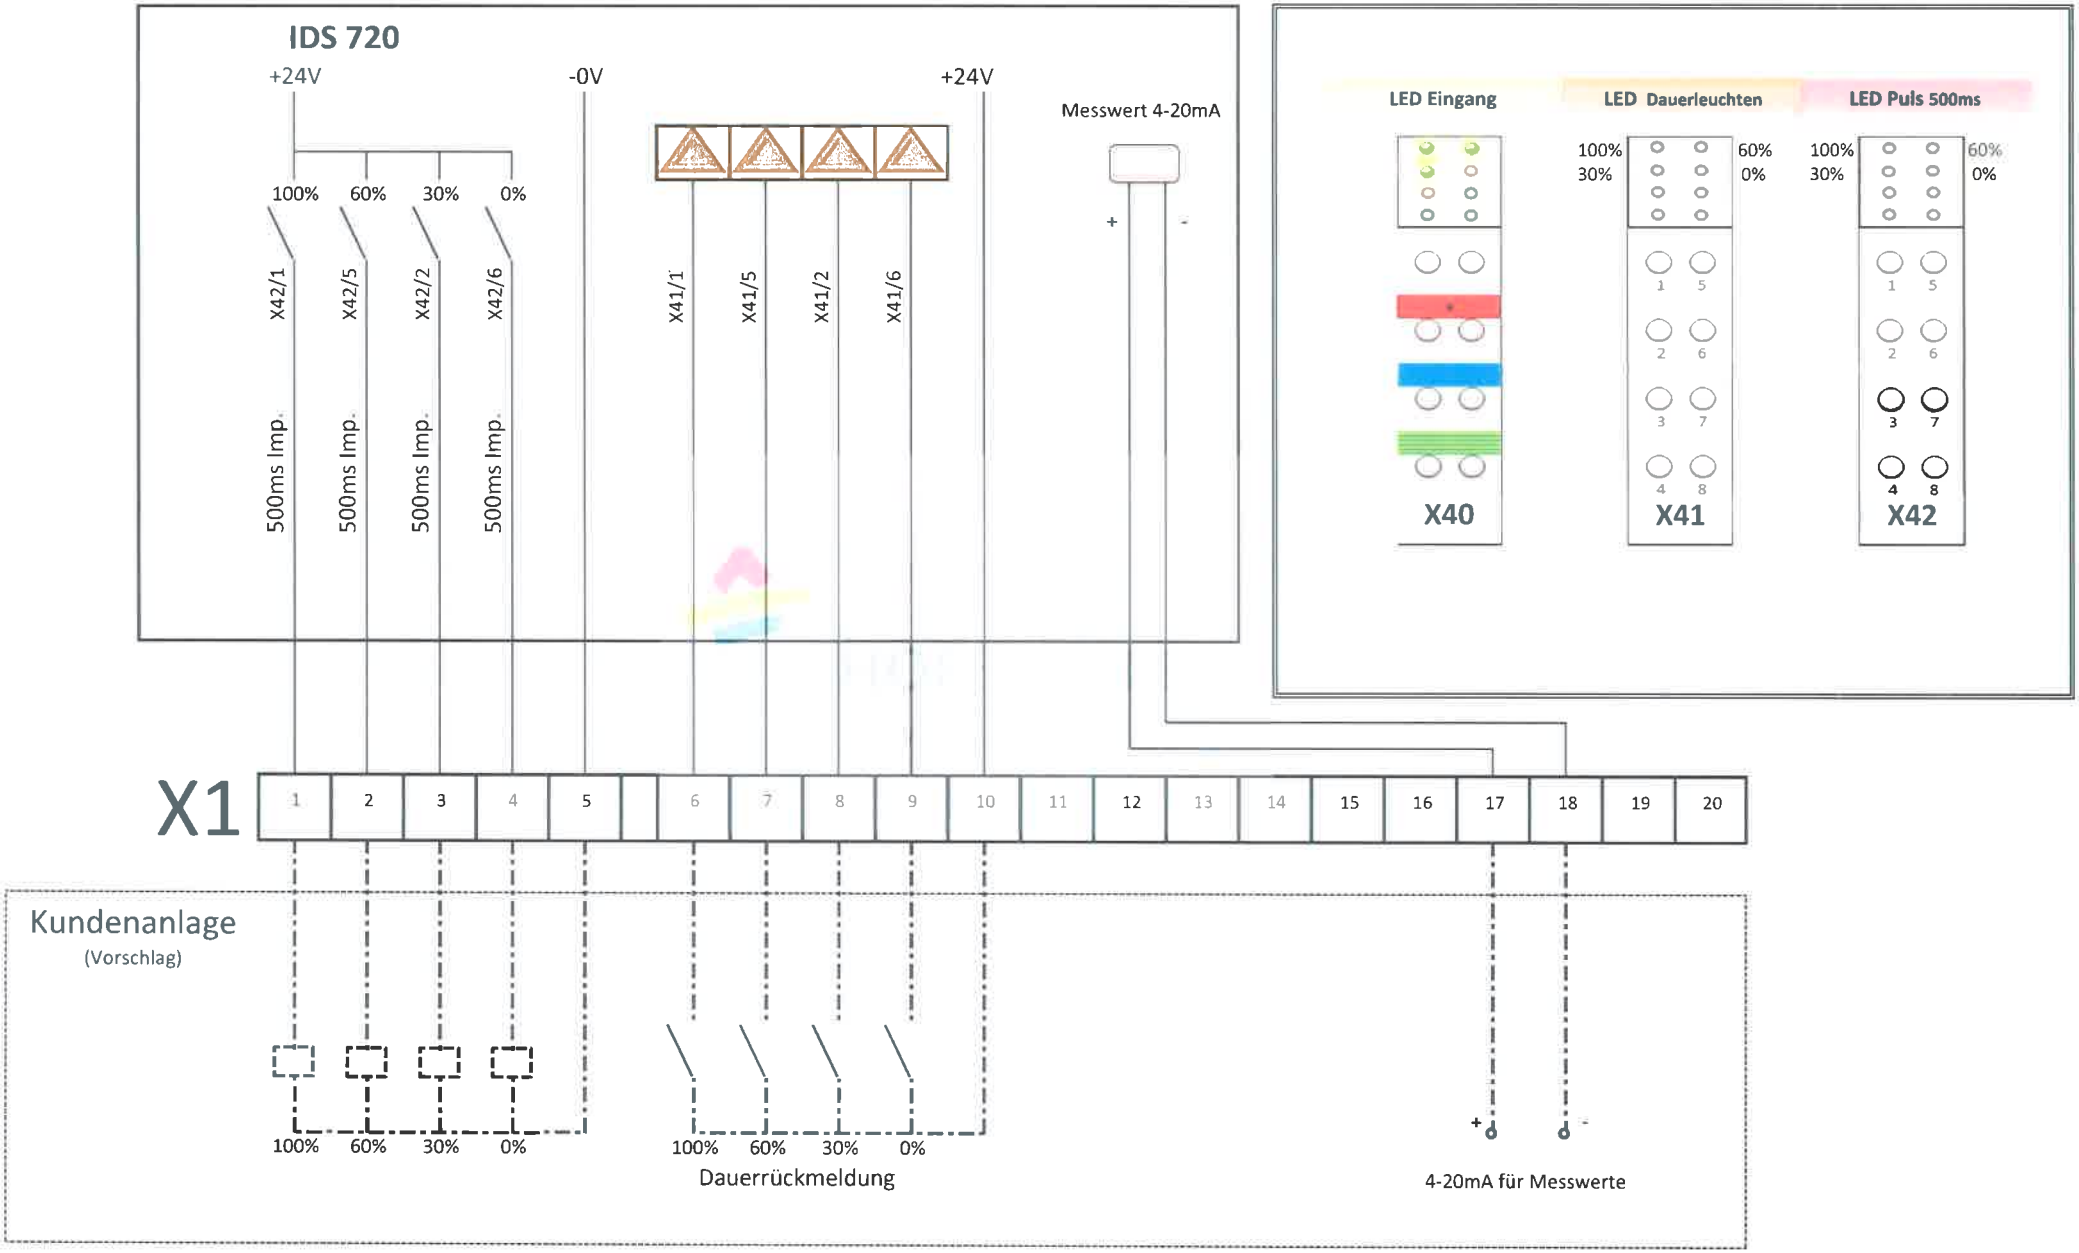

HEW HOF ENERGIE+WASSER GmbH erstellt am 16.07.2015 B.Giegold