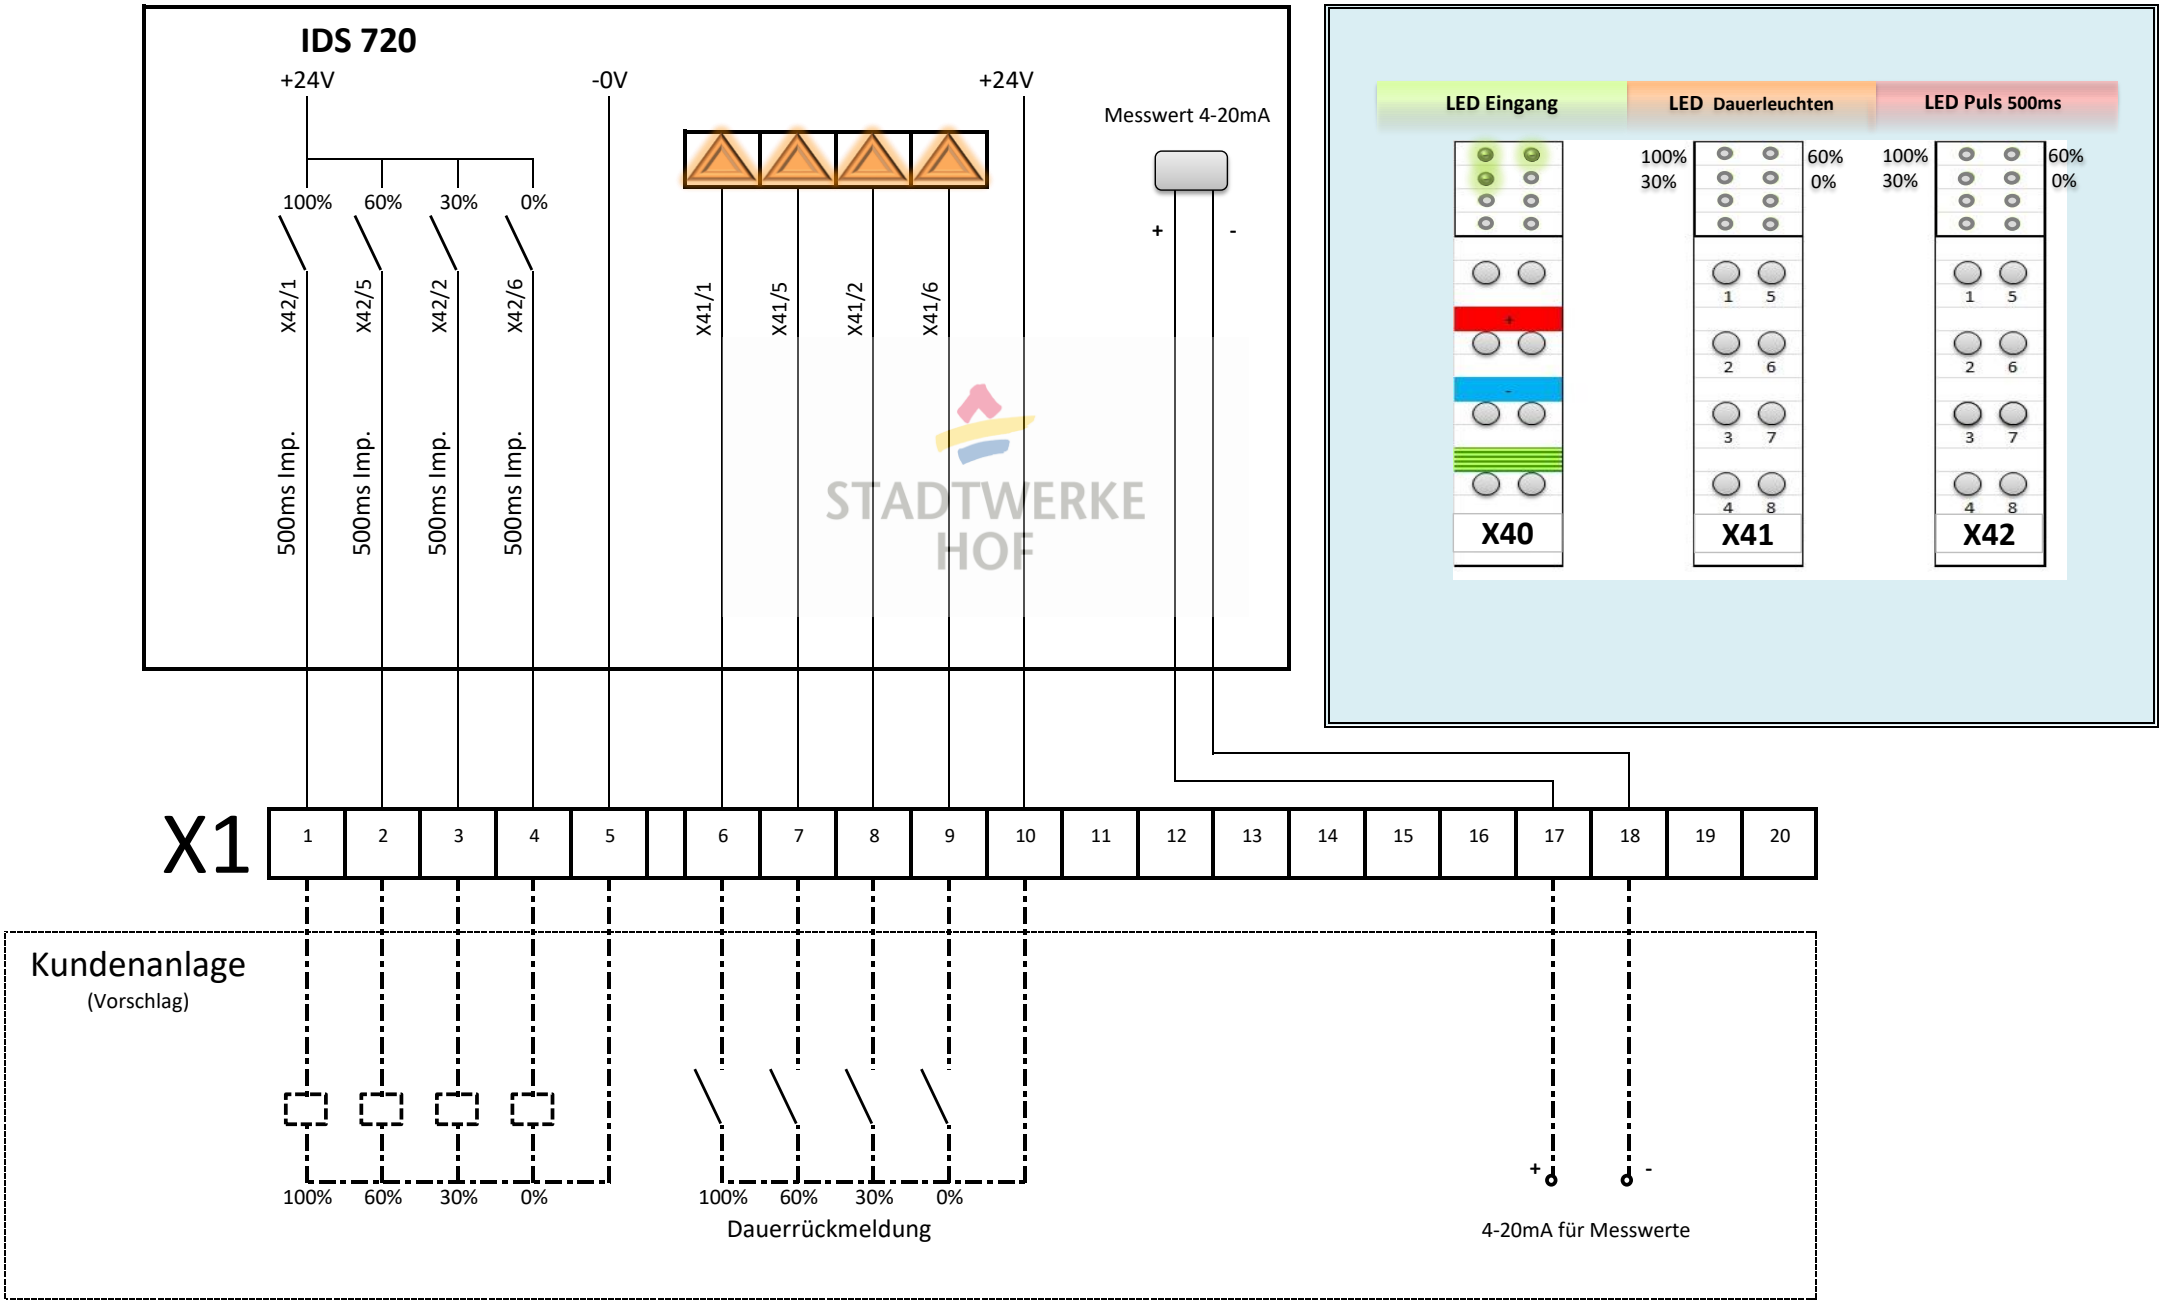


Stadtwerke Hof Energie+Wasser GmbH erstellt am 28.01.2021 B.Giegold

# Anschlußplan  Übergabeleiste Fernwirkanlage im Steuerschrank EEG

| Kunde | | | Übergabeleiste | | |
|---|---|---|---|---|---|
| Zuleitung von Kunde | PE min 6mm ² | | | PE | |
| | | | | PE | |
| | | | PE | Dehn Ü-Abl | L |
| | | | PE | Dehn Ü-Abl | N |
| NYM J 3x1,5 (230V/16A) | Zuleitung von Kunde | L | L" | F1 | L |
| | Zuleitung von Kunde | N | x | N | |
| | | | x | N | |
| | Zuleitung von Kunde | PE | x | PE | |
| | | | x | PE | |
| | | | | NG 230/24/1,3 | L<br>N<br>+<br>+<br>-<br>- |

STADTWERKE HOF

| | | X1 |
|---|---|---|
| Leistung 100% | +24V Puls BF | 1 |
| Leistung 60% | +24V Puls BF | 2 |
| Leistung 30% | +24V Puls BF | 3 |
| Leistung 0% | +24V Puls BF | 4 |
| 0V (24V) | Wurzel für BF | 5 |
| Leistung 100% | --> RM Leistung | 6 |
| Leistung 60% | --> RM Leistung | 7 |
| Leistung 30% | --> RM Leistung | 8 |
| Leistung 0% | --> RM Leistung | 9 |
| +24V | Wurzel für ML | 10 |
| Leistungsfaktor cos phi | (Optional) | 11 |
| Leistungsfaktor cos phi | (Optional) | 12 |
| | | 13 |
| | | 14 |
| | | 15 |
| | | 16 |
| Leistungssignal v Kunden | + MW (4-20 mA) | 17 |
| Leistungssignal v Kunden | - MW (4-20 mA) | 18 |
| Leistungssignal kWh Imp. | +24V für ZW (Optional) | 19 |
| Leistungssignal kWh Imp. | -> ZW Leistung (Optional) | 20 |